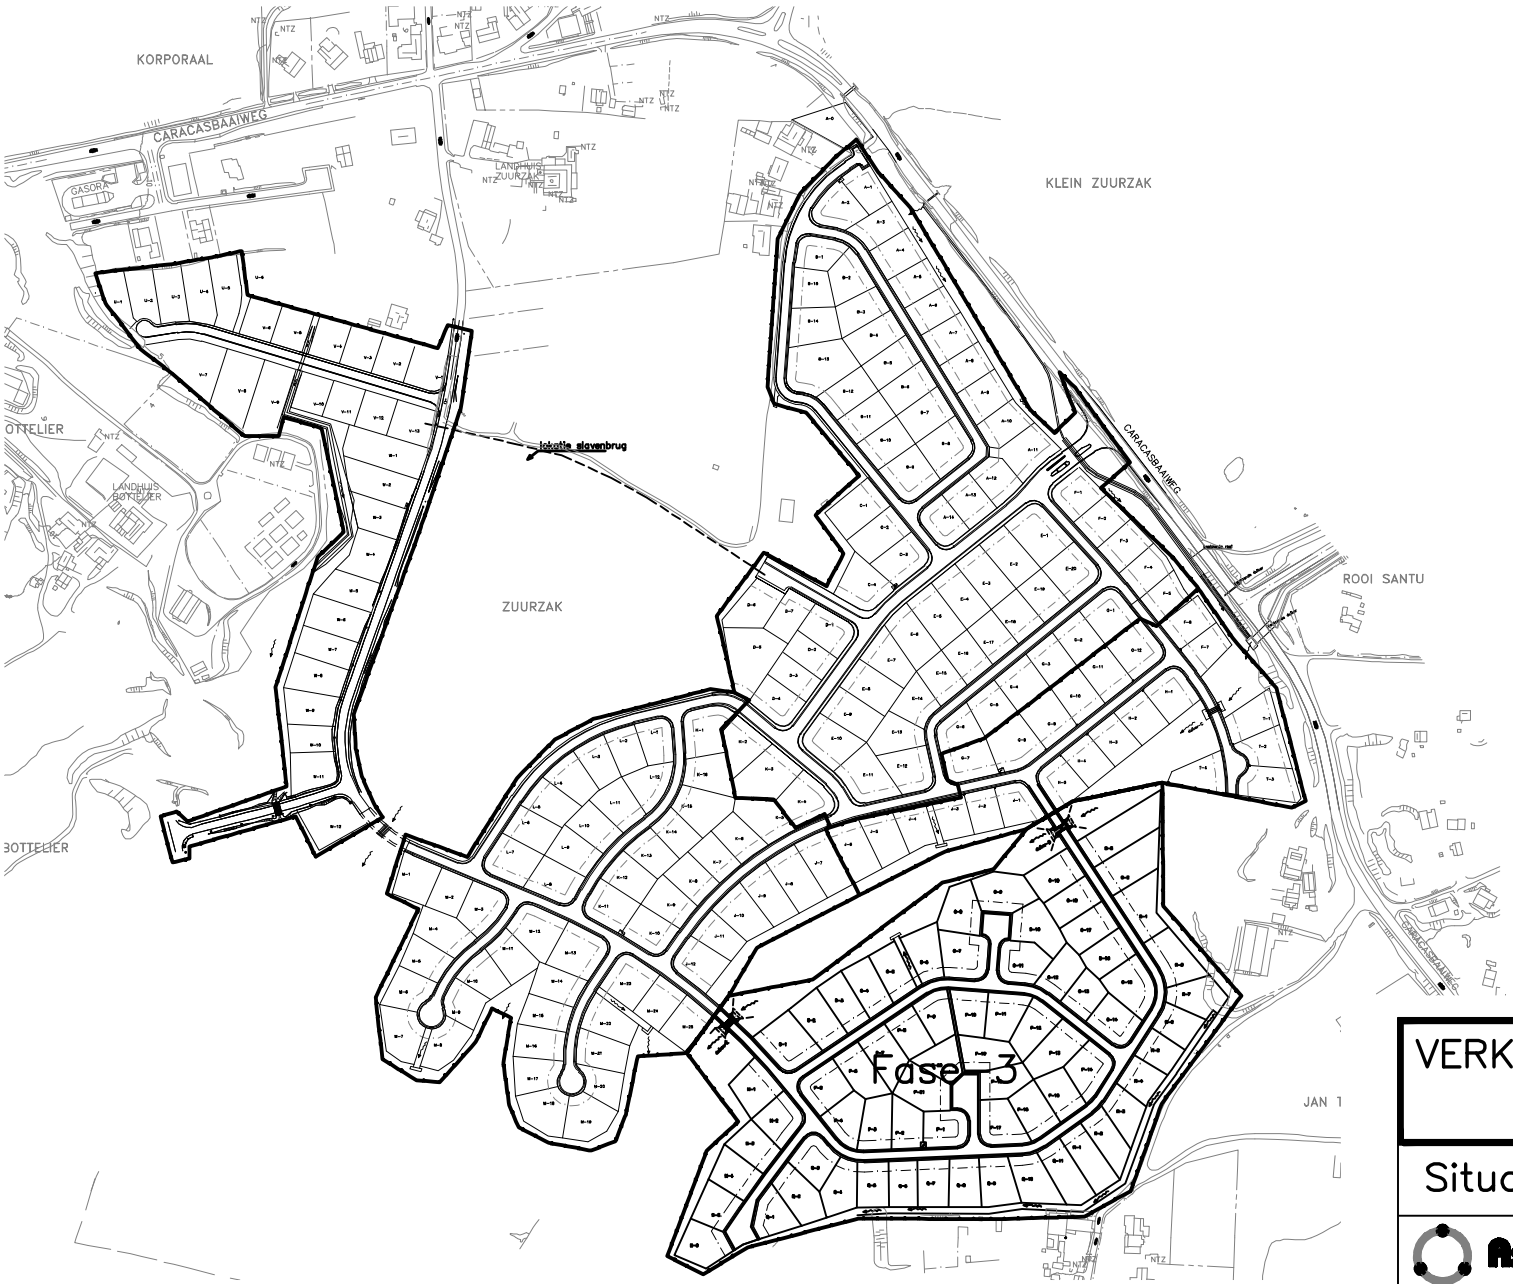

VERKAVELINGSPLAN ZUURZAK

Situatie

DAT.	30/03/09
TEK.	G.M.
SCH.	–
PROJ.	07240
BLAD	–

Ascon n.v.
Consultants in Civil Engineering
P.J. Vosseveldweg 103–105 W/C P.O. box 3847
Curaçao, AN
Tel: (599) 9[illegible] / (599) 9[illegible]
Fax: (599) 9[illegible] E-mail: ascon@[illegible]