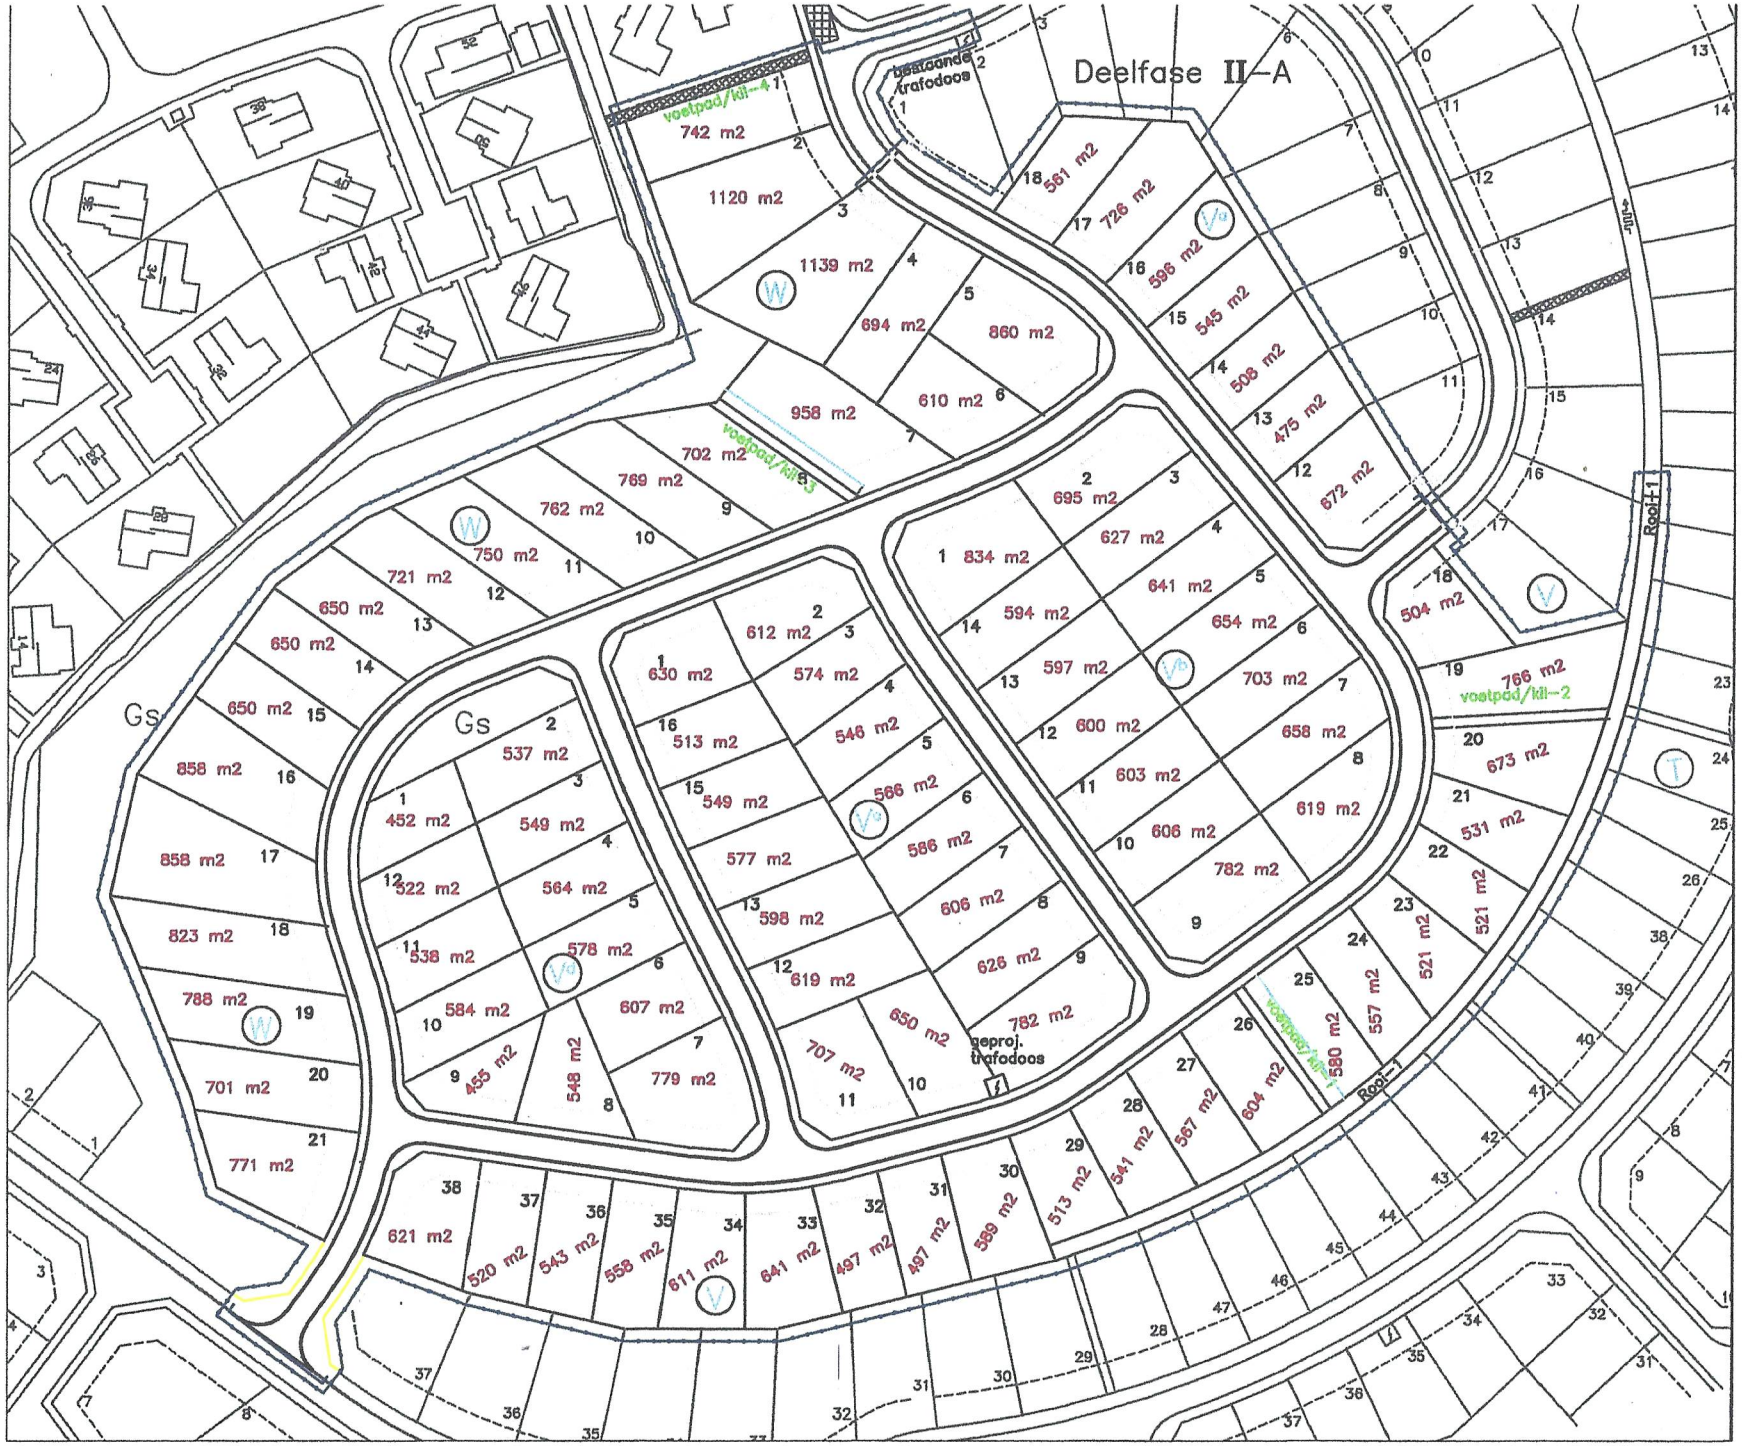
Deelfase II-A
bestaande trafodoos
voetpad/kil-4
742 m2
1120 m2
1139 m2
694 m2
860 m2
610 m2
958 m2
voetpad/kil-3
702 m2
769 m2
762 m2
750 m2
721 m2
650 m2
650 m2
650 m2
858 m2
858 m2
823 m2
788 m2
701 m2
771 m2
Gs
Gs
537 m2
452 m2
549 m2
522 m2
564 m2
538 m2
578 m2
584 m2
607 m2
455 m2
548 m2
779 m2
612 m2
630 m2
574 m2
513 m2
546 m2
549 m2
566 m2
577 m2
586 m2
598 m2
606 m2
619 m2
626 m2
650 m2
707 m2
782 m2
geproj. trafodoos
695 m2
834 m2
627 m2
641 m2
594 m2
654 m2
597 m2
703 m2
600 m2
658 m2
603 m2
619 m2
606 m2
782 m2
561 m2
726 m2
596 m2
545 m2
508 m2
475 m2
672 m2
504 m2
766 m2
voetpad/kil-2
673 m2
531 m2
521 m2
521 m2
557 m2
580 m2
voetpad/kil-1
567 m2
604 m2
541 m2
513 m2
589 m2
497 m2
497 m2
641 m2
611 m2
558 m2
543 m2
520 m2
621 m2
Road-1
Road-2
N